


FENETRE A GALANDAGE

Disponible pour les séries BAILUX 36 et 54

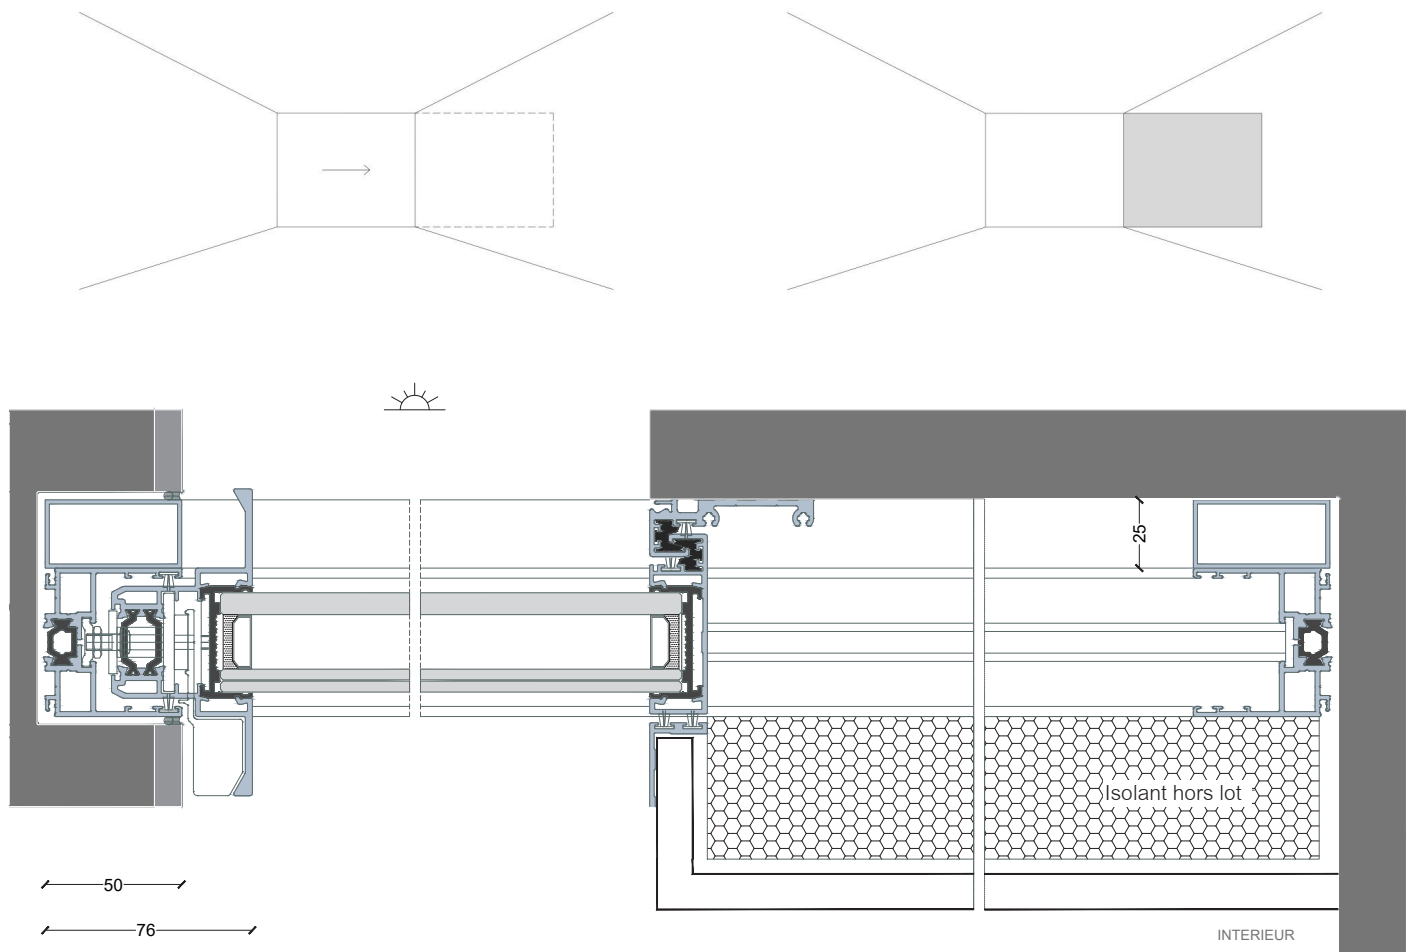

 BAILUX
minimalist windows

